



工 事 概 要

- 1 工事名称 旧上郷小学校改修工事
- 2 工事場所 〒018-0153 秋田県にかほ市象潟町小滝字舞台6 4
- 3 敷地面積 24,713.00㎡
- 4 地域地区 指定なし
- 5 工事種別 改修工事
- 6 構造種別 校舎棟:鉄筋コンクリート造 3階建
- 7 建築面積 759.97㎡
- 8 延床面積 2,131.017㎡
- 9 最高高さ 校舎棟:12,120mm
- 10 建物用途 校舎棟2階:
- 11 指定建ぺい率・容積率 建ぺい率:70/100 容積率:200/100

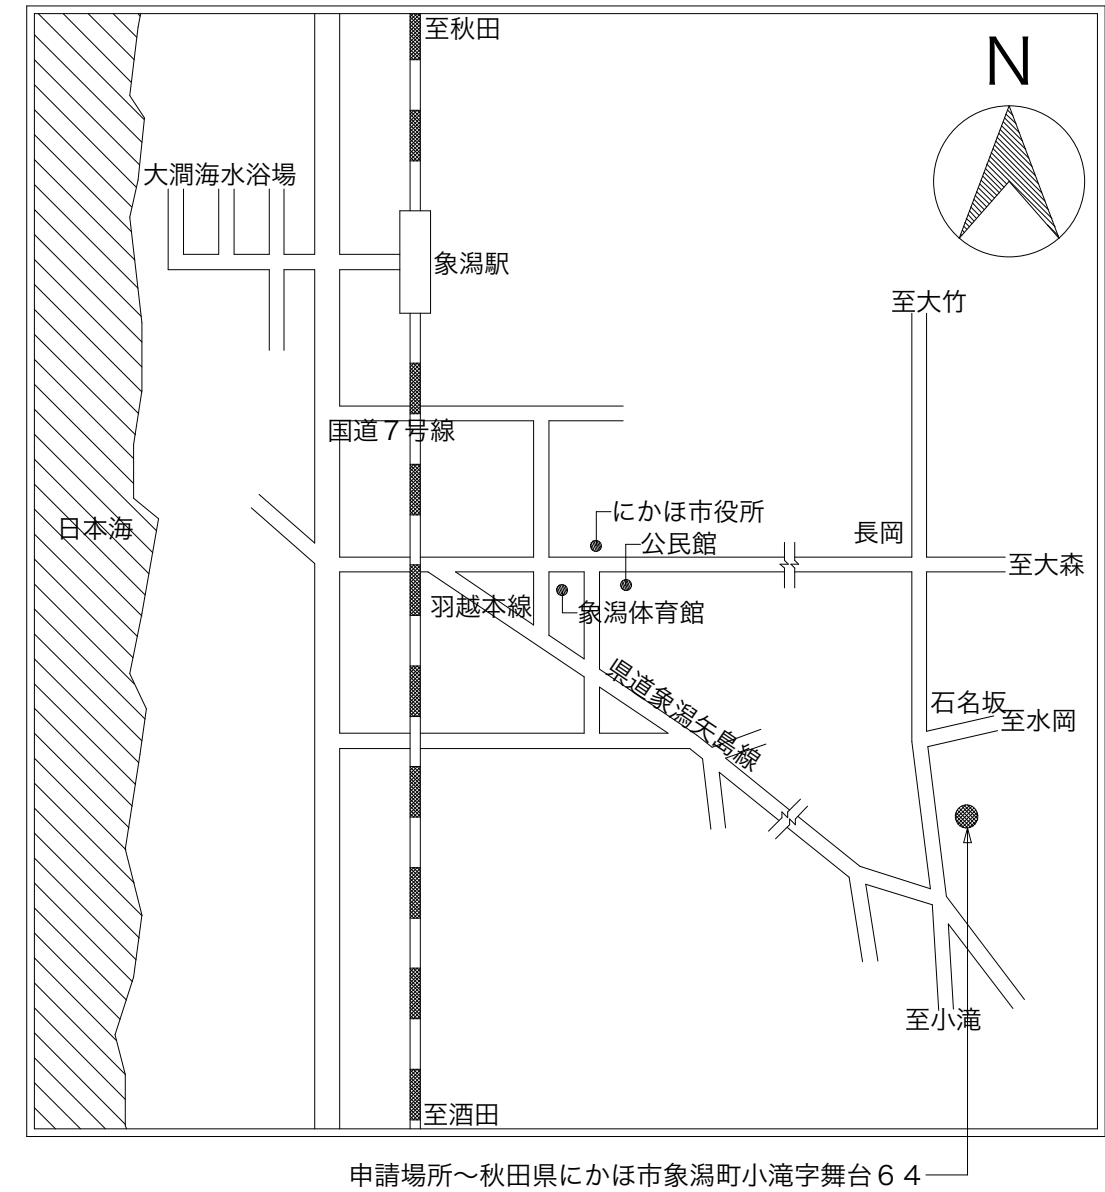


附近見取図

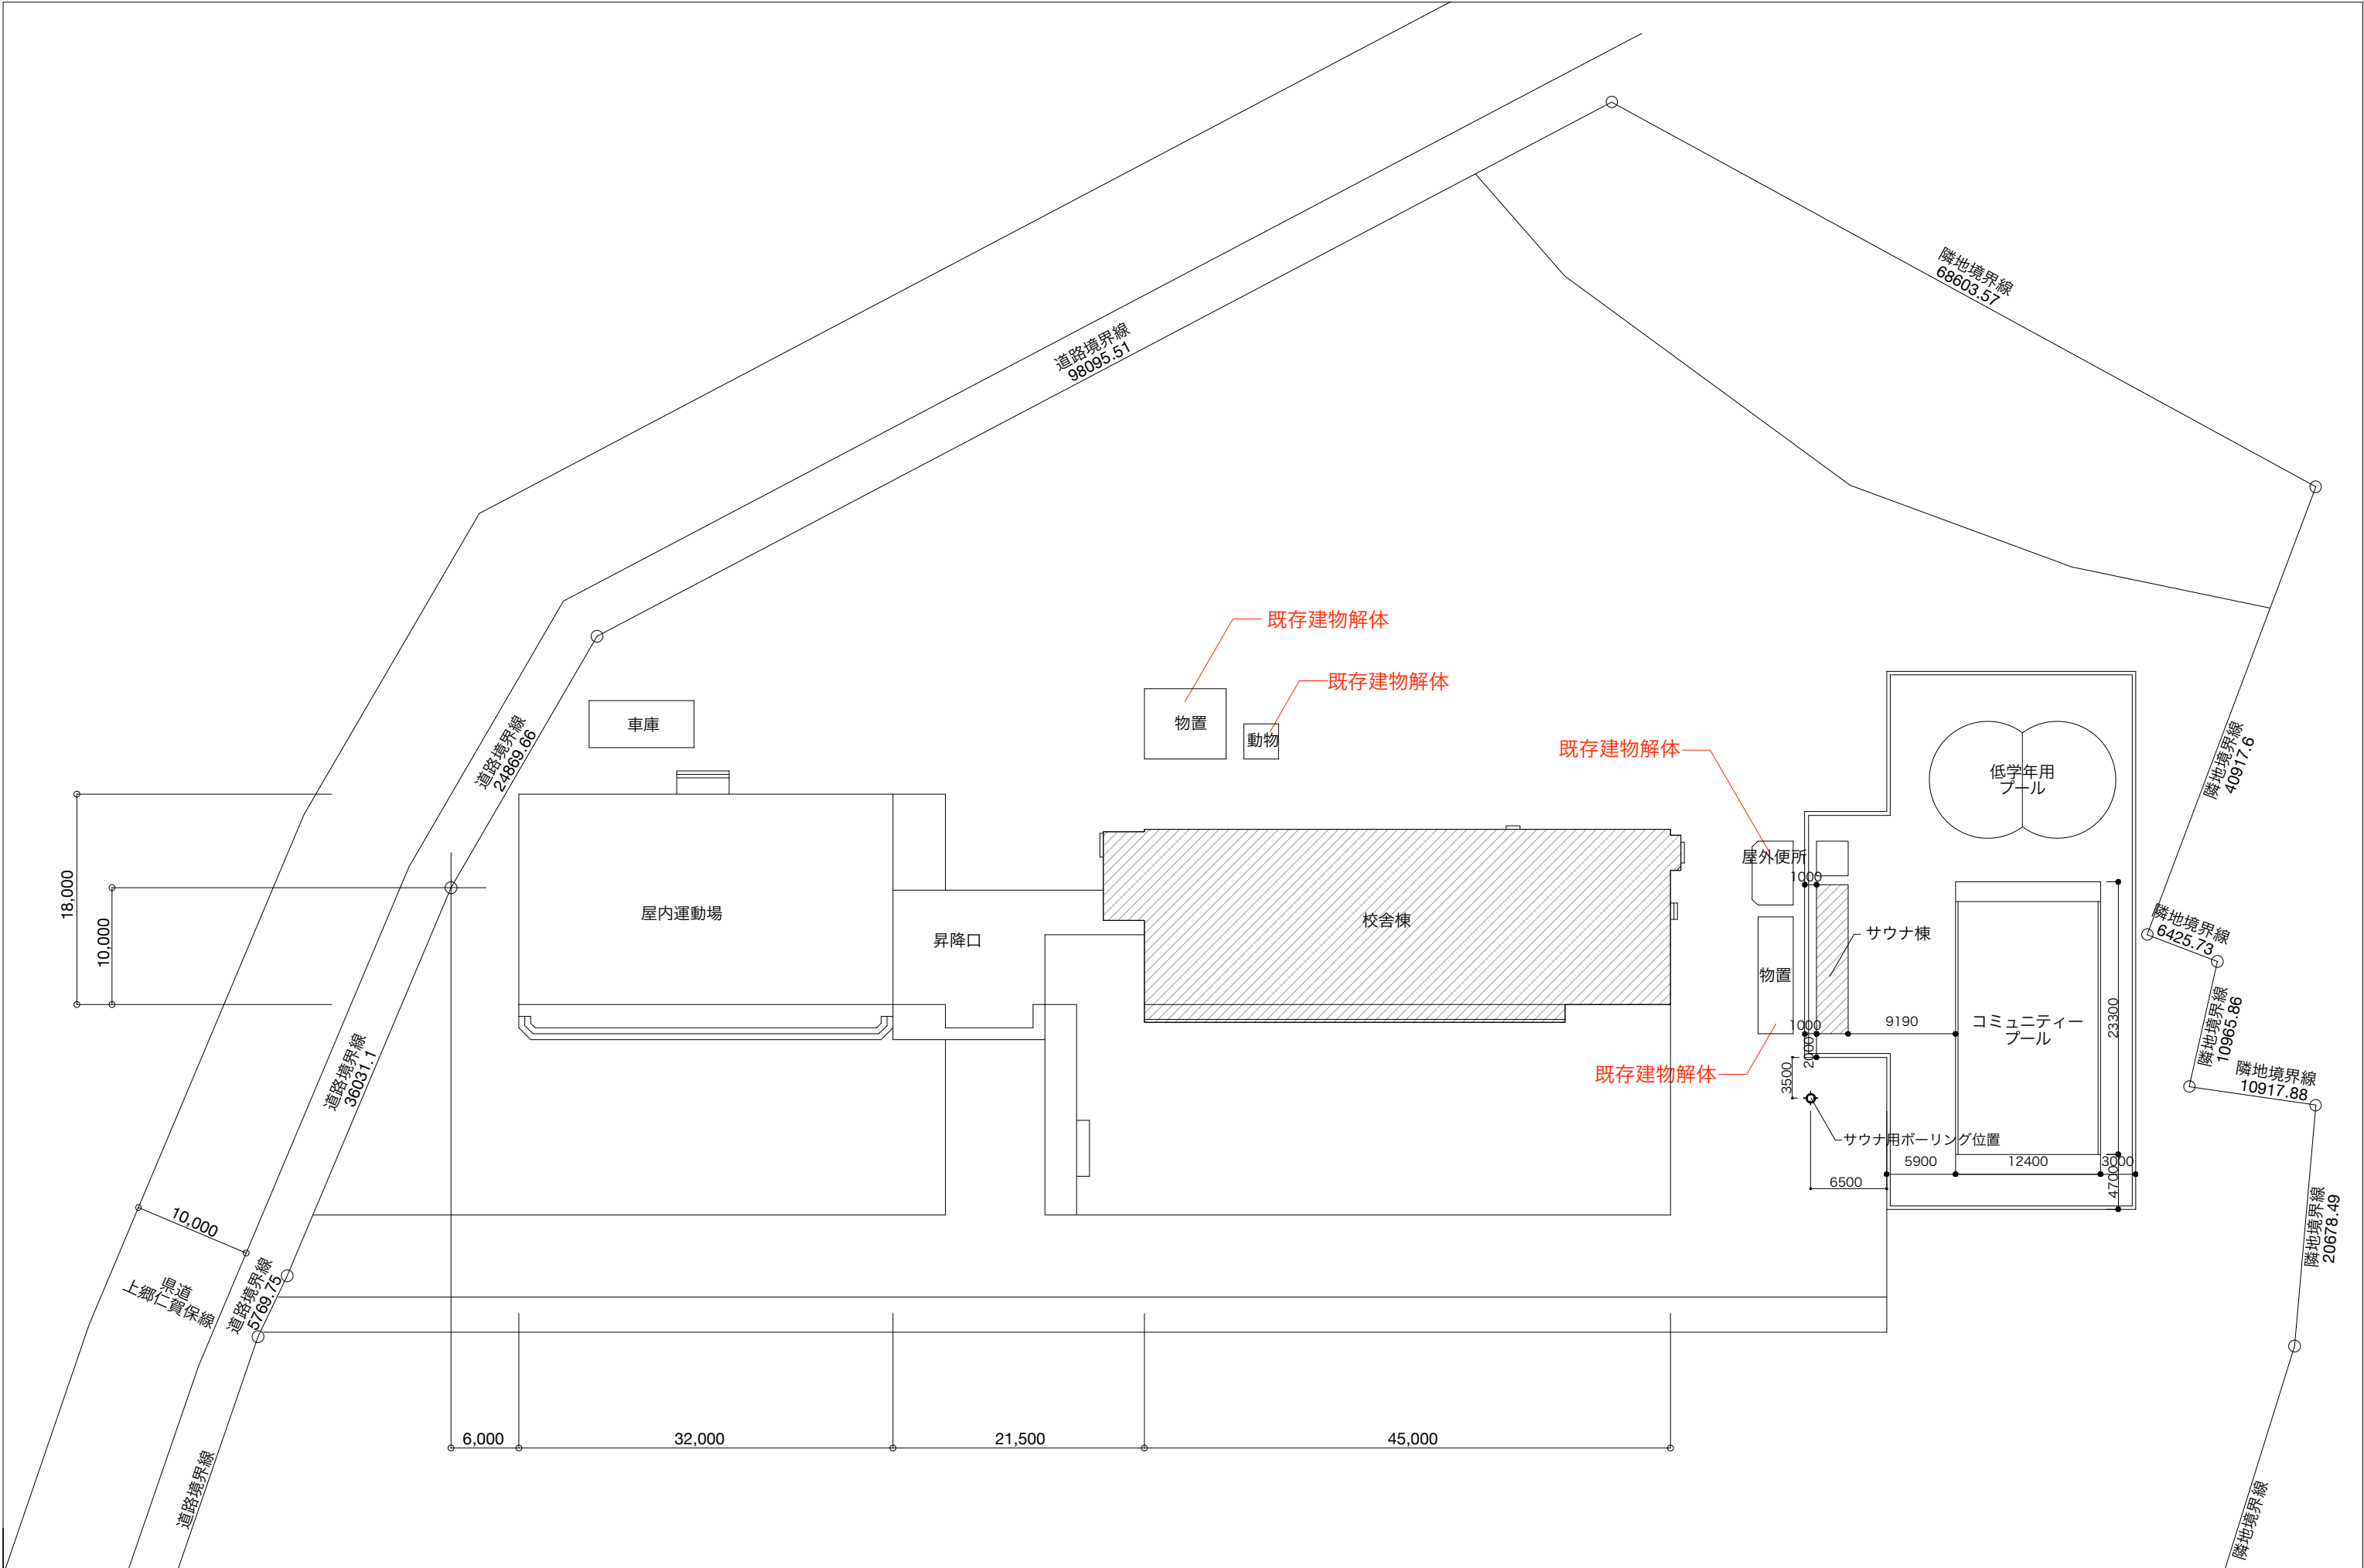

project	旧上郷小学校改修工事		Title 配置図及び及び既存建物解体図		Scale 1:500
			Planner	Date	Sheet A-11


1階平面図 S = 1 : 150

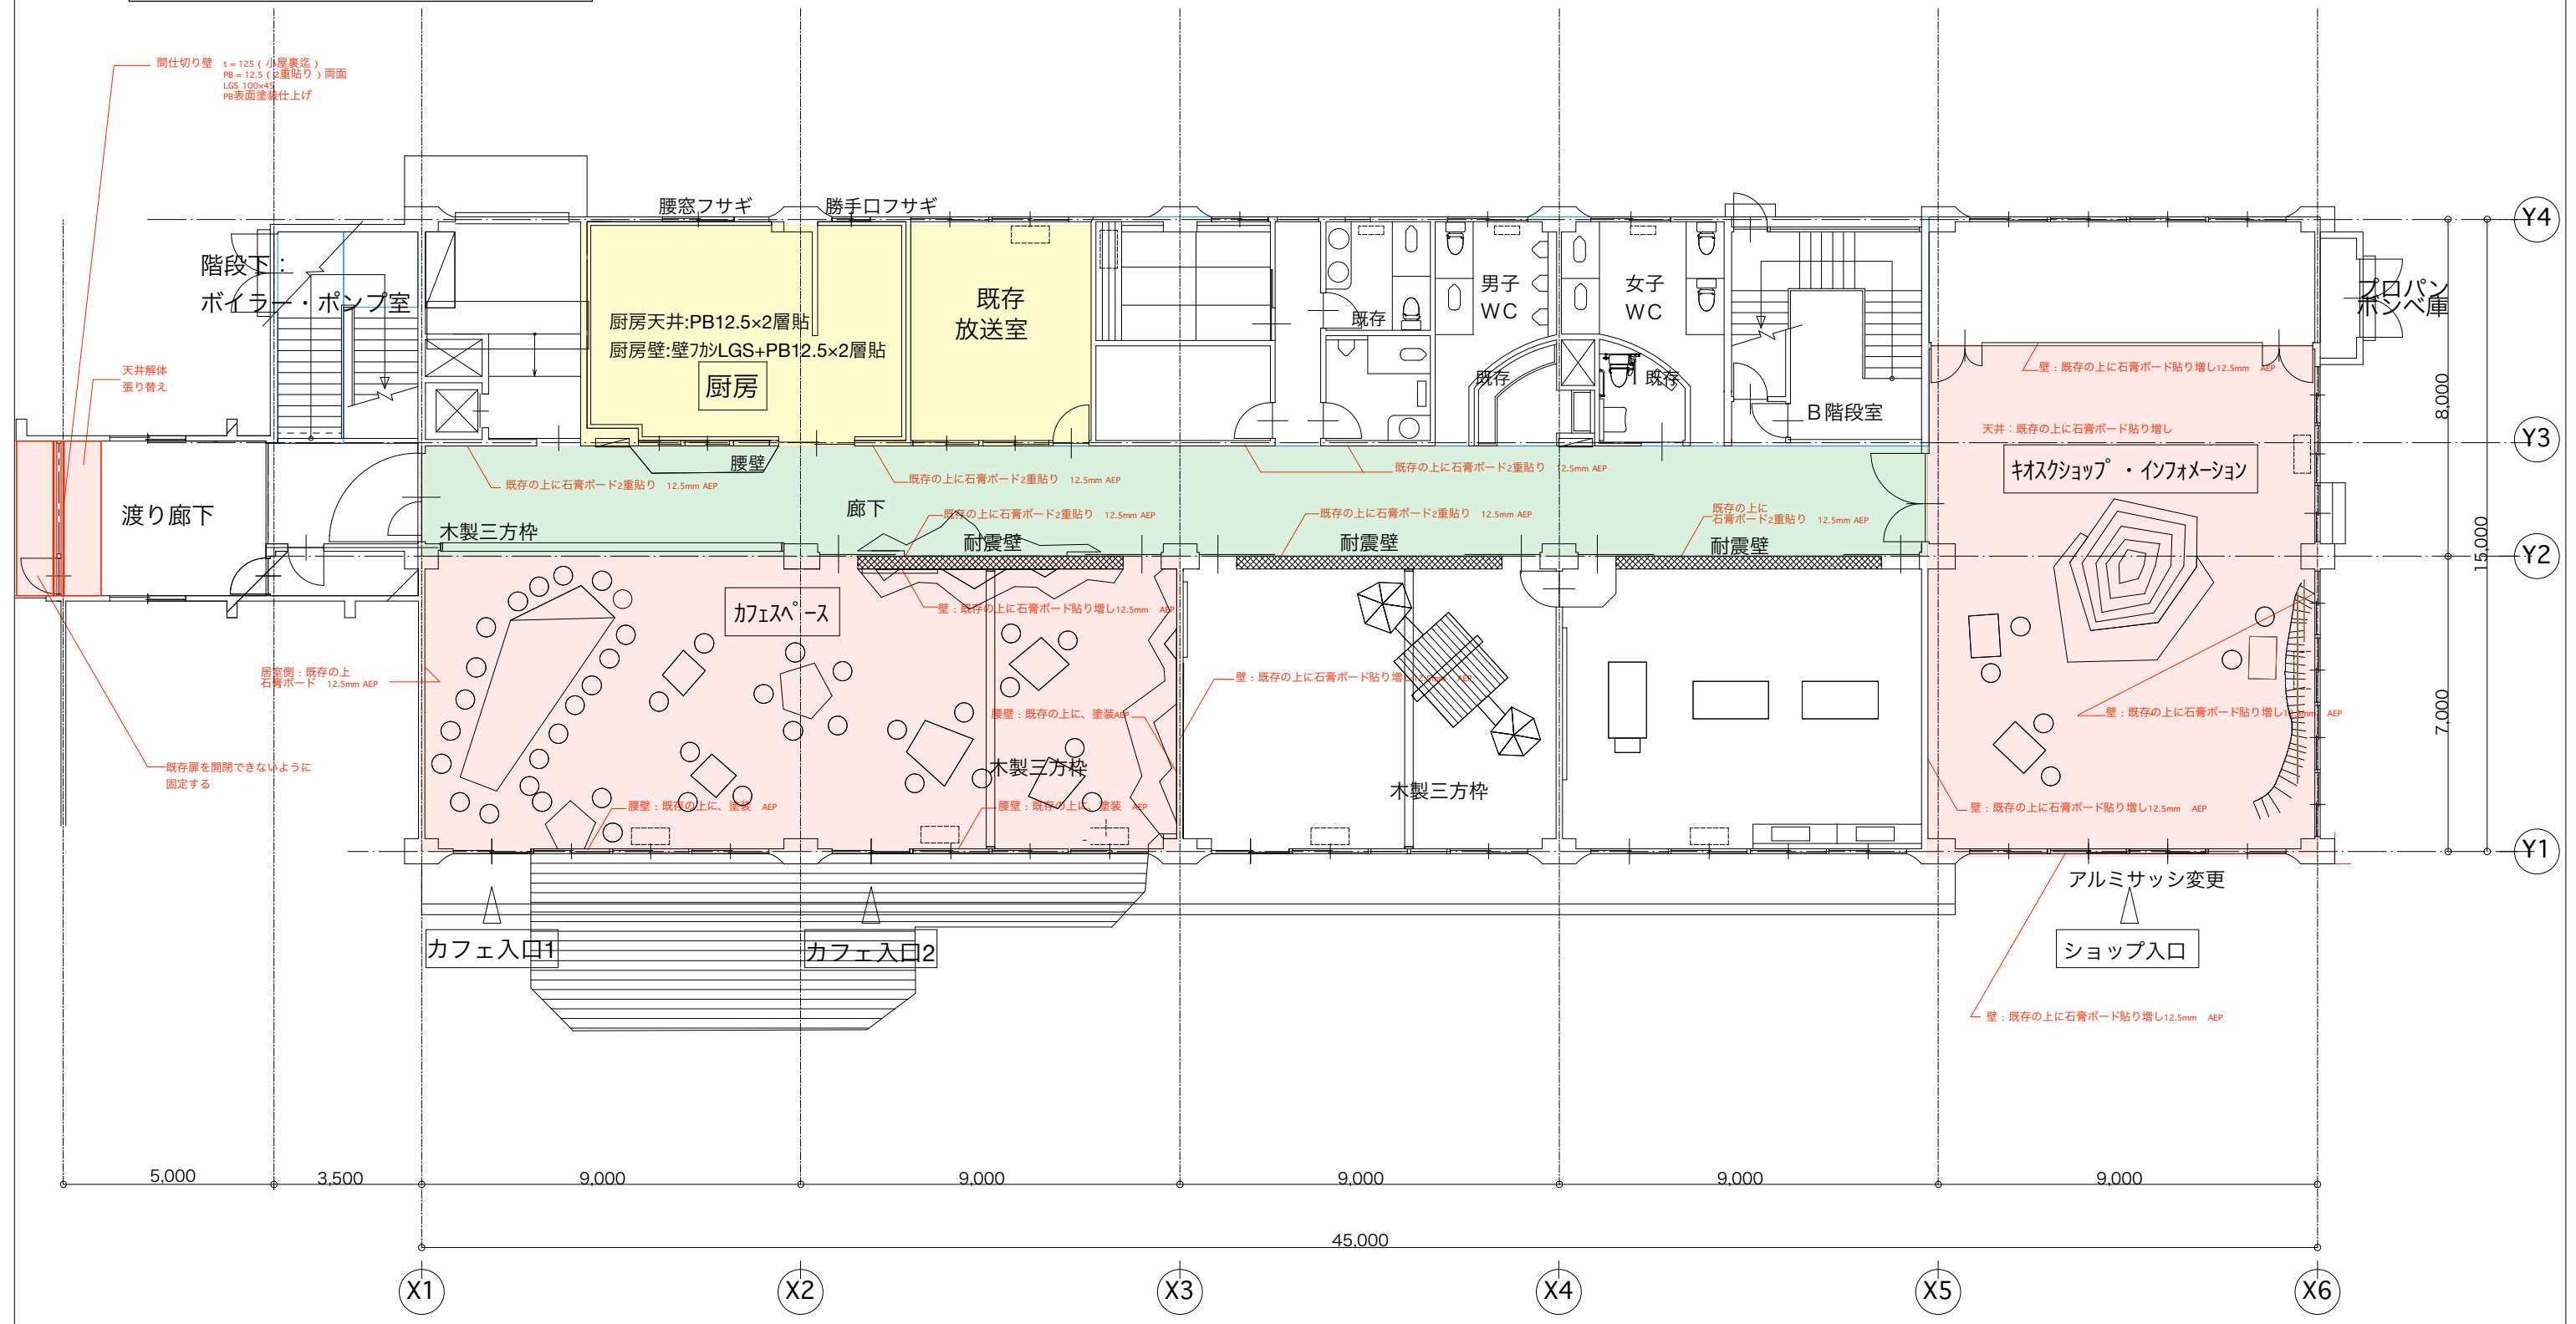

凡例	
	内装改修 (居室)
	内装改修 (廊下)
	内装改修なし (既存使用室)

床面積					
カフェスペース	18.000×7.000=126.000㎡	既存放送室	4.500×5.300=23.850㎡	B階段	4.690×5.300=24.857㎡
キオスクショップ・インフォメーション	9.000×12.000=108.000㎡	既存厨房	7.750×5.300=41.075㎡		
廊下	36.000×2.700=97.200㎡	A階段	3.500×8.000=28.000㎡		


2階平面図 S = 1 : 150

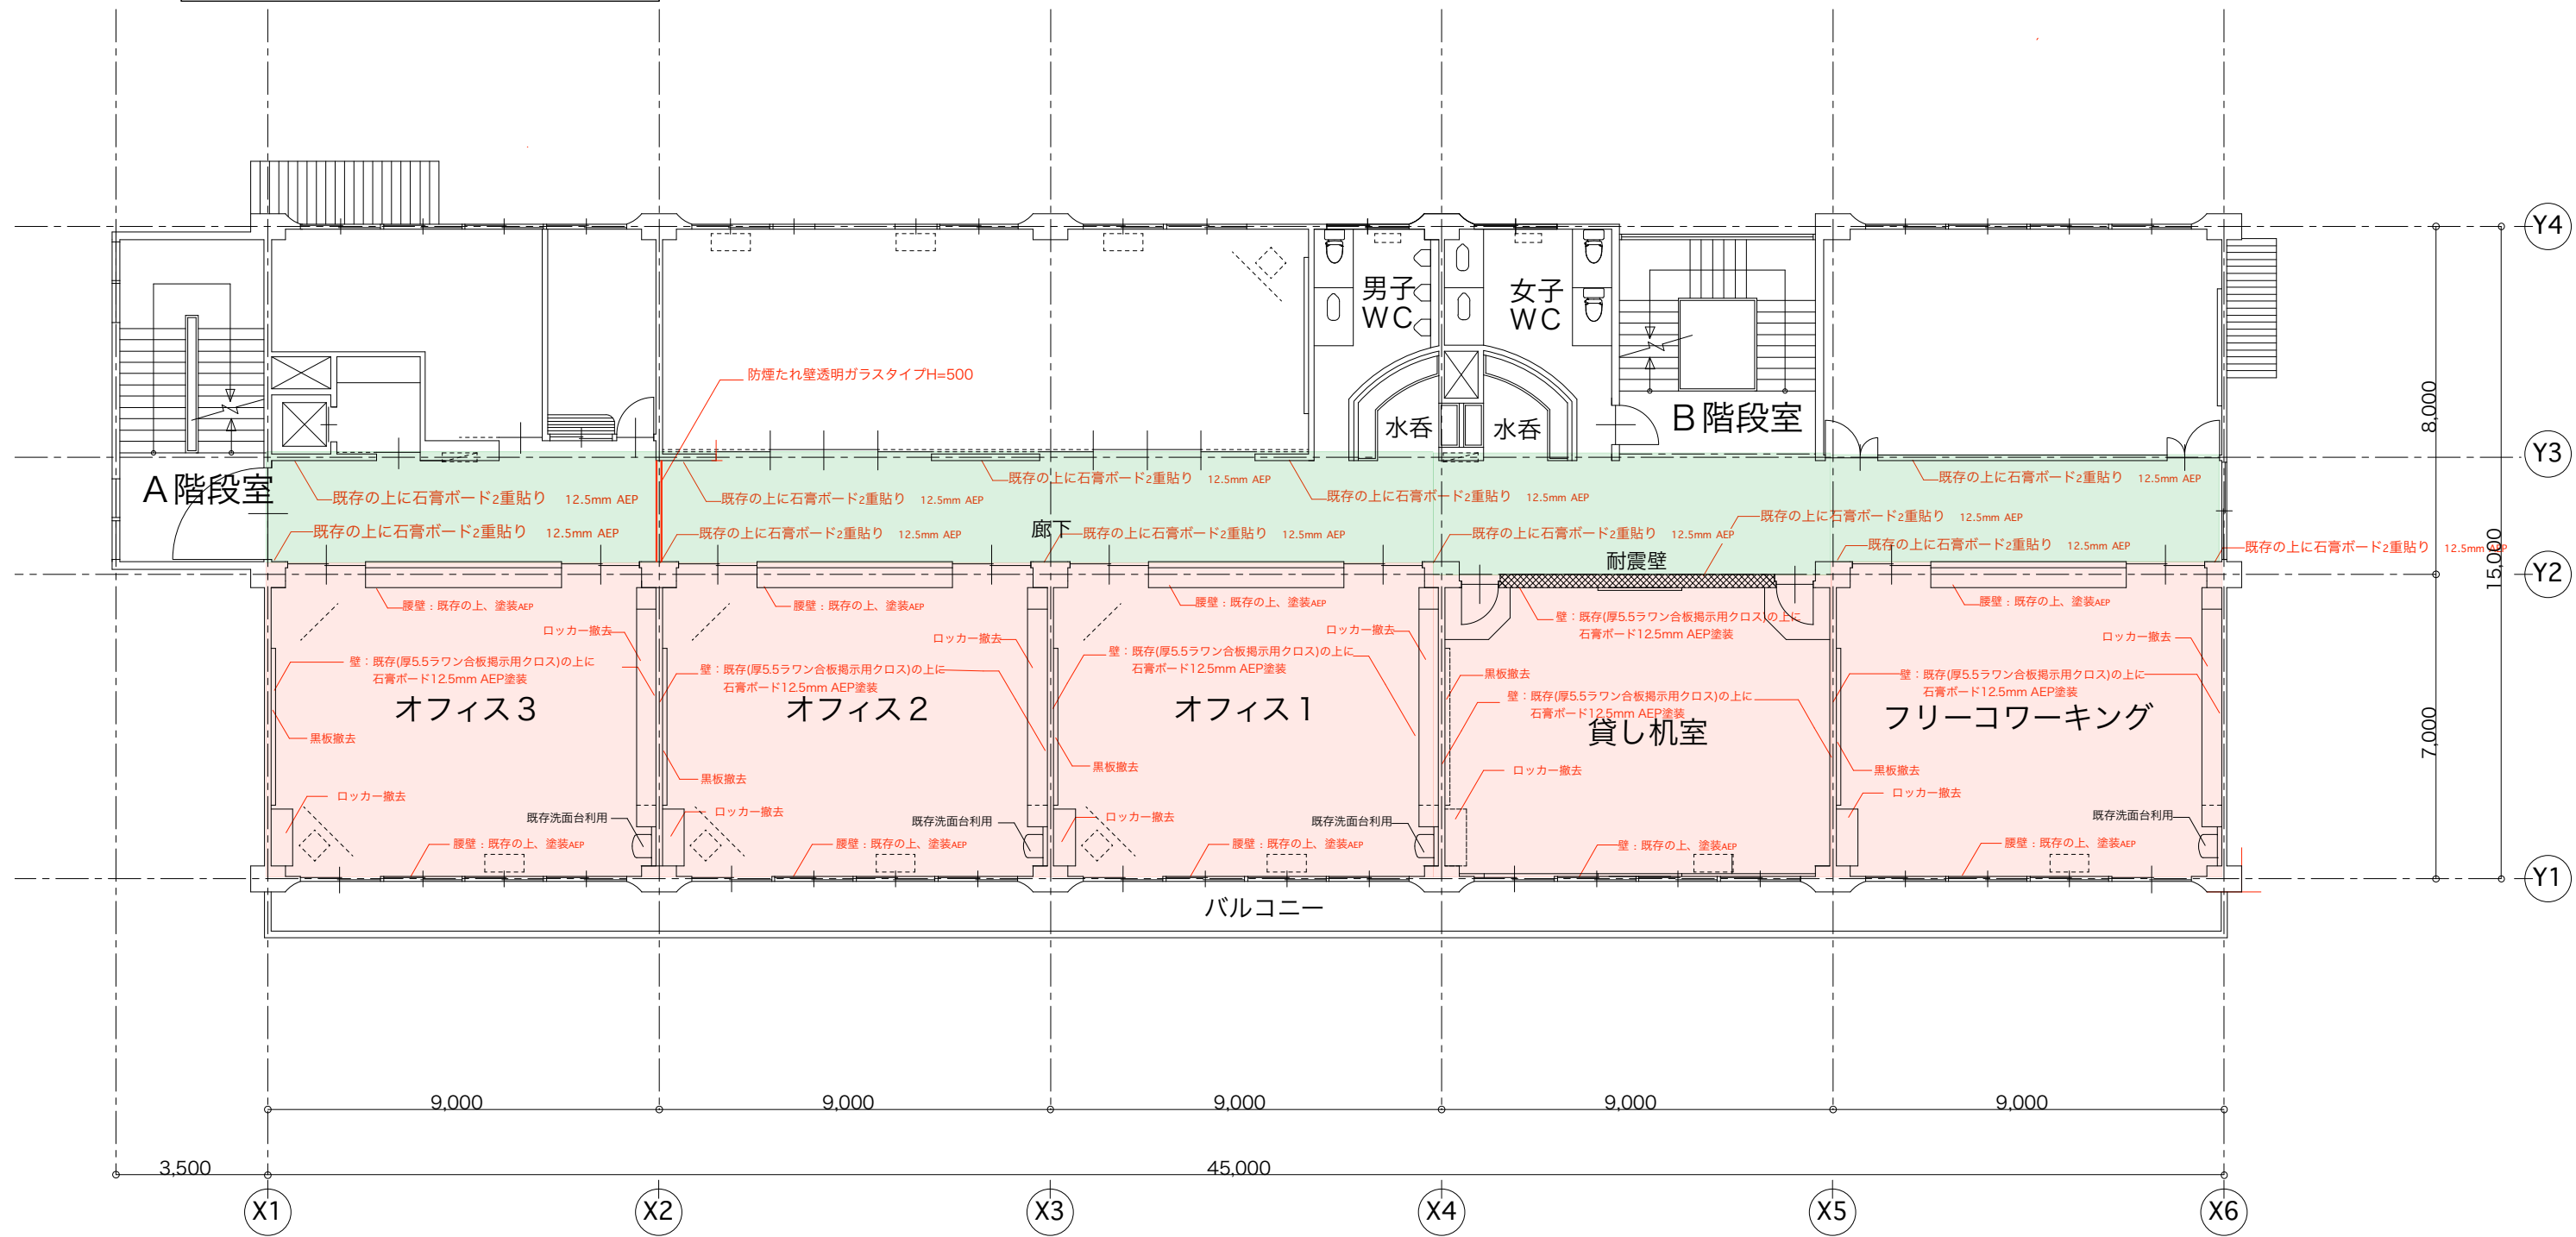

凡例	
	内装改修（居室）
	内装改修（廊下）

床面積			
フリーワーキング	9.000×7.000=63.000㎡	オフィス3	9.000×7.000=63.000㎡
貸し机室	9.000×7.000=63.000㎡	廊下	45.000×2.7000=121.500㎡
オフィス1	9.000×7.000=63.000㎡	A階段	3.500×8.000 =28.000㎡
オフィス2	9.000×7.000=63.000㎡	B階段	4.690×5.300=24.857㎡

3階平面図 S = 1 : 150

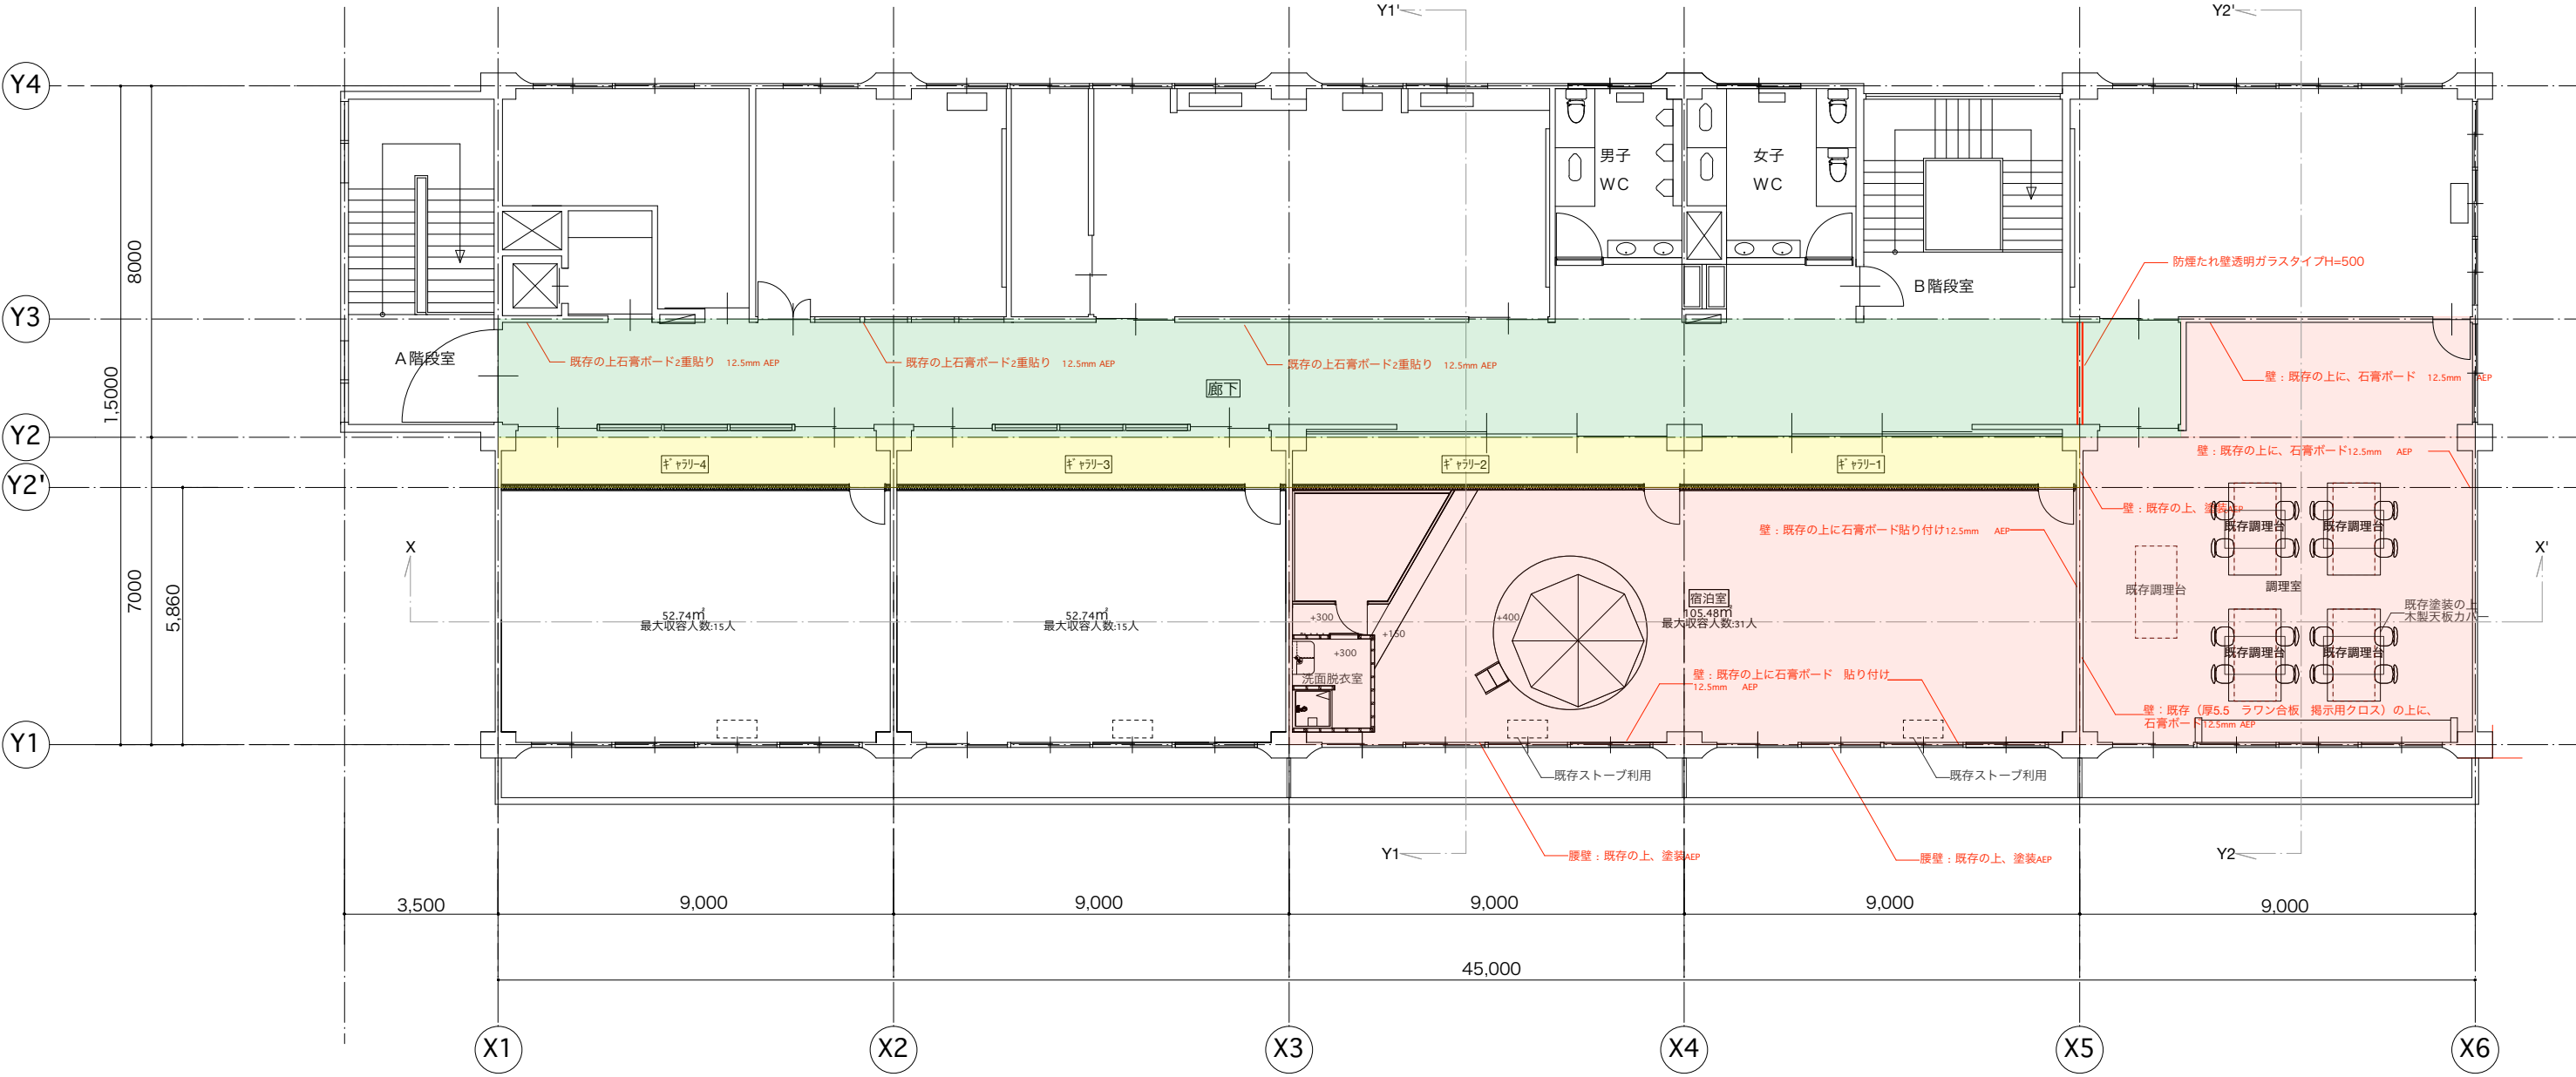

凡例	
	内装改修（居室）
	内装改修（廊下）
	内装改修なし（既存ギャラリー）

床面積			
宿泊室	18.000×5.860=105.480㎡	ギャラリー	36.000×1.140=41.040㎡
調理室	9.000×7.000 + 6.680×2.700=81.036㎡	A階段	3.500×8.000 =28.000㎡
廊下	38.320×2.700=103.464㎡	B階段	4.690×5.300=24.857㎡

