
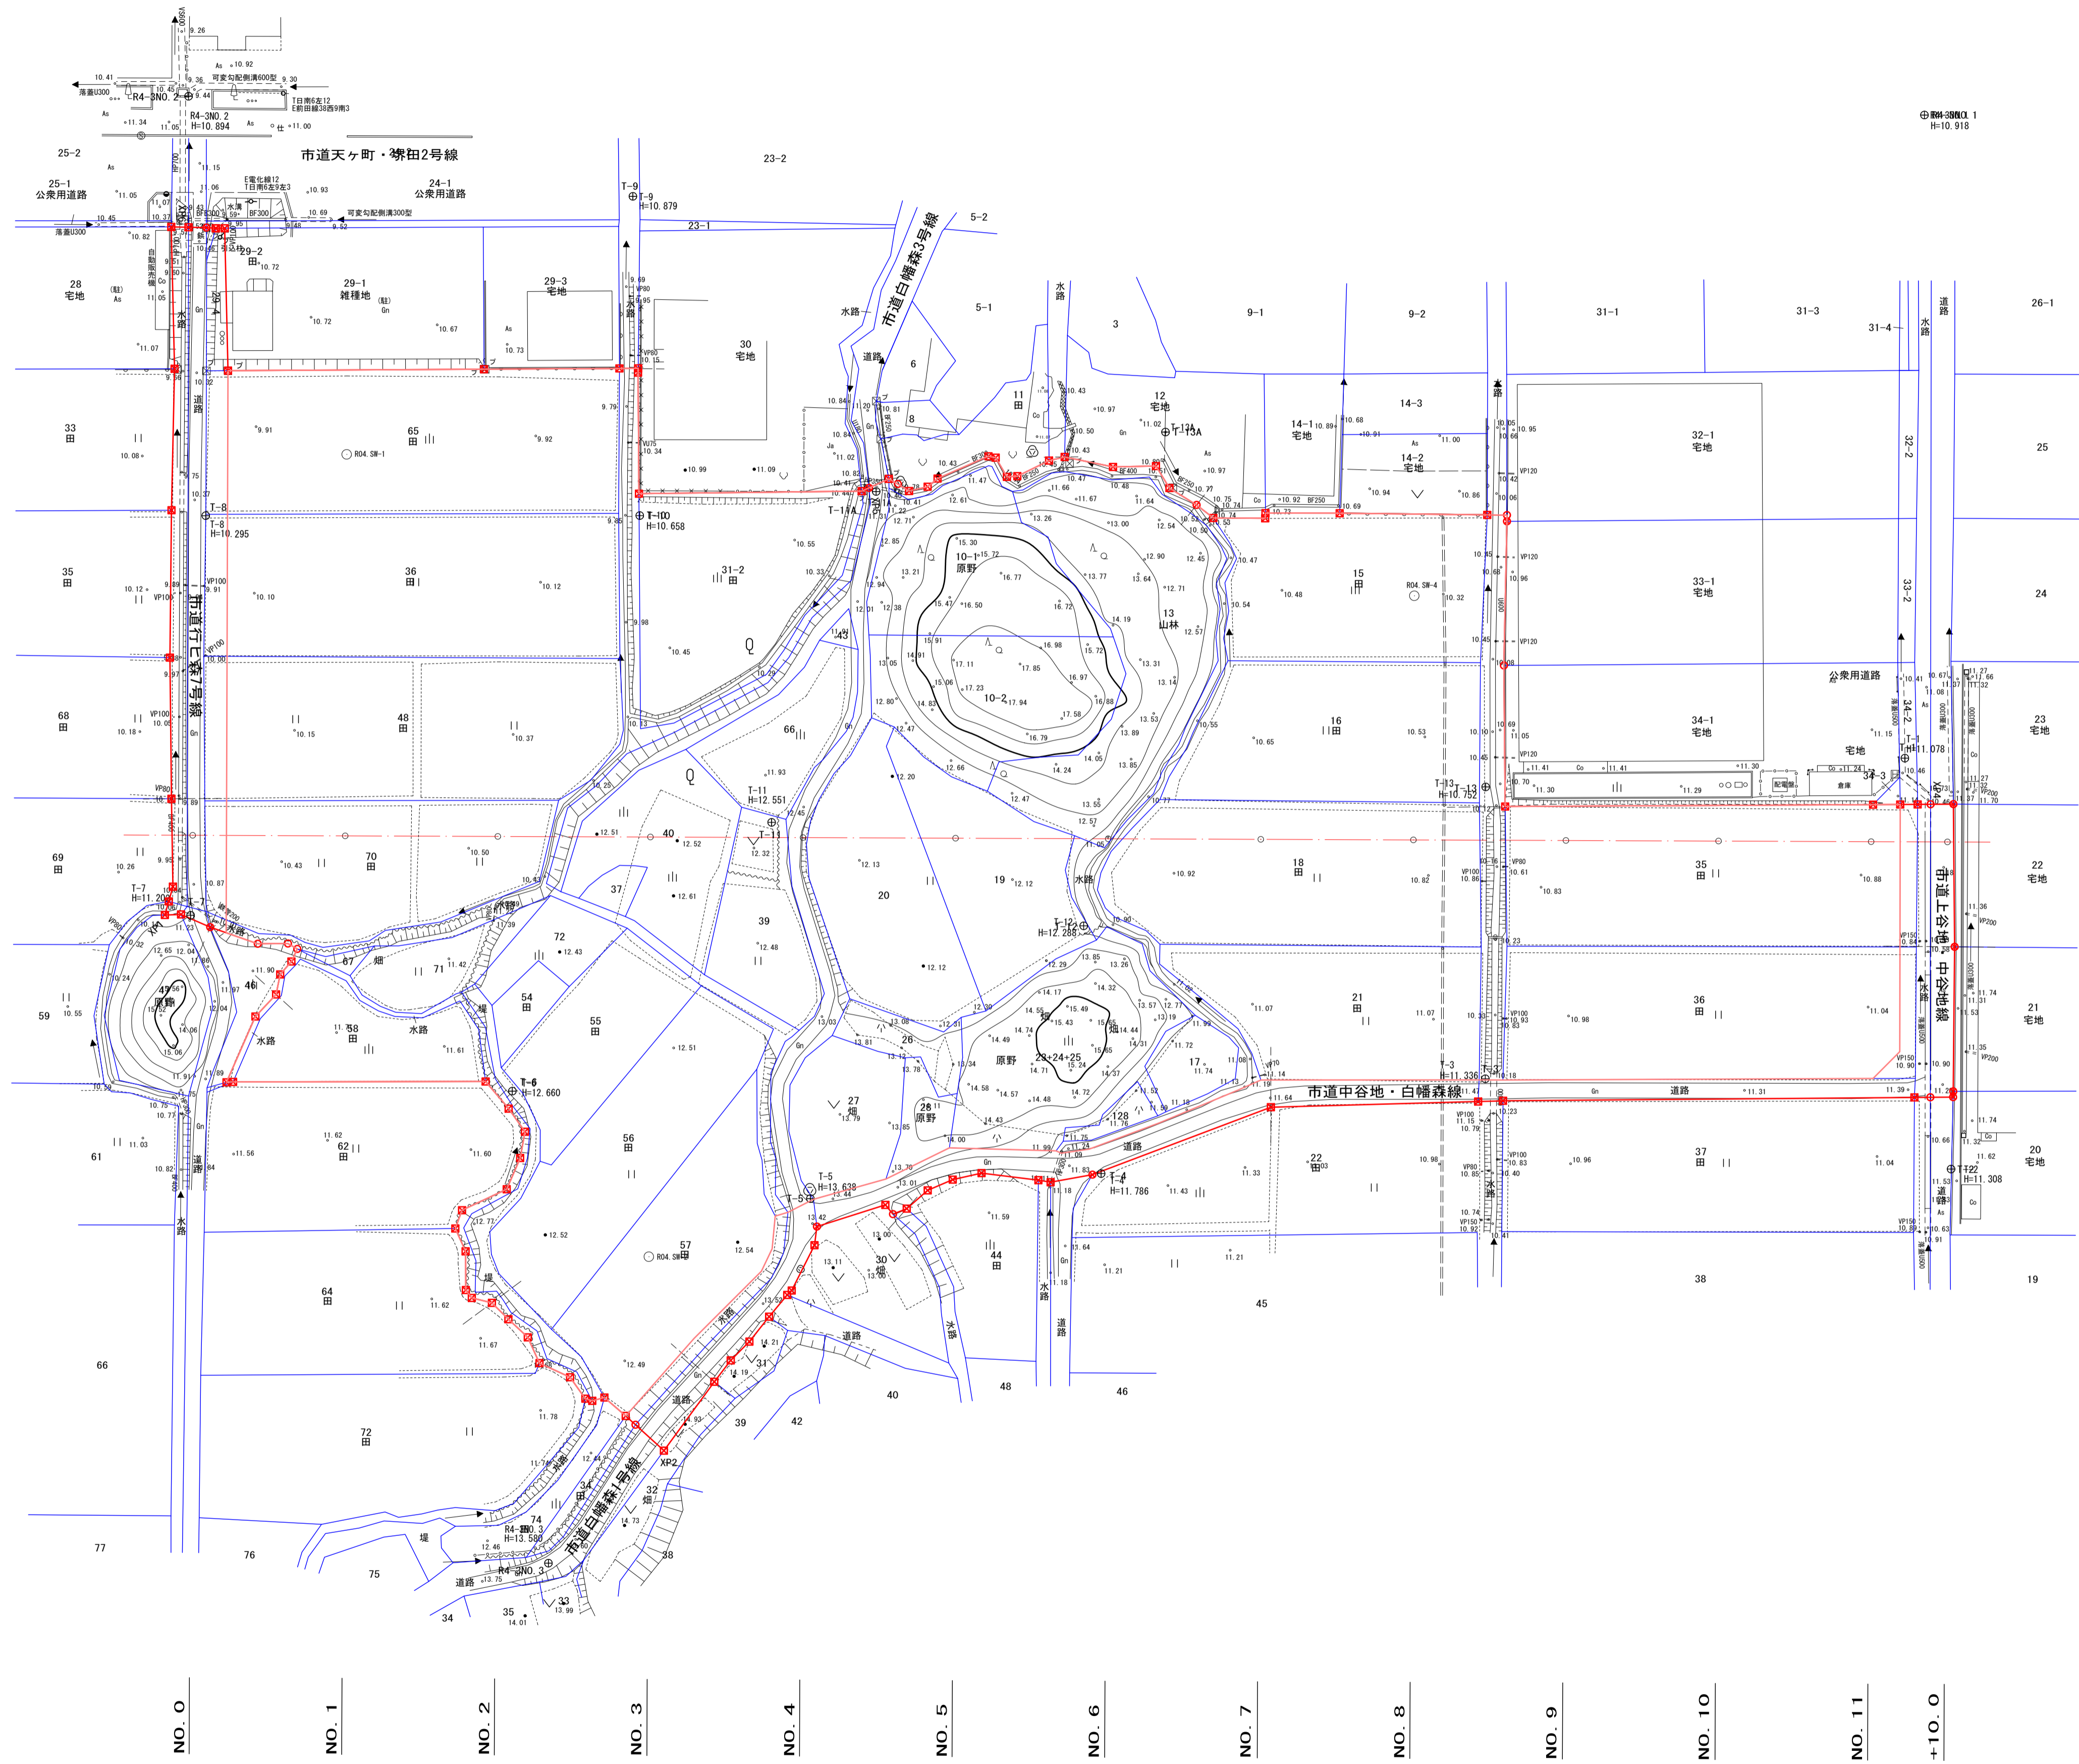


別紙2 現況平面図

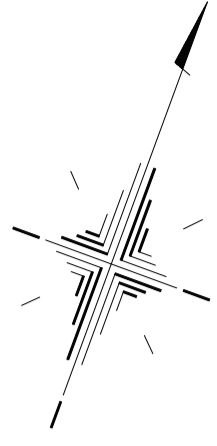

業務名			
図面名	平面図		
作成年月日	令和4年6月		
縮尺	1:500	図面番号	1/1
会社名	にかほ市		