


にかほ市 下水道アクションプラン整備計画図

記号	内容	色
---	市町村界	黒
—	公共下水道	赤
—	農業集落排水施設	青
—	小規模集排水処理施設	緑
—	個別処理へ変更(公共下水道⇒合併浄化槽)	黄斜線
—	整備済み範囲	
—	公共下水道 平成28年度～32年度の整備範囲 面積:28.21ha	
—	区間接続管渠	
T	終末処理場(事業種別と同色既設は同色は塗り)	

※表記面積は住宅周面積(田畑等除く)

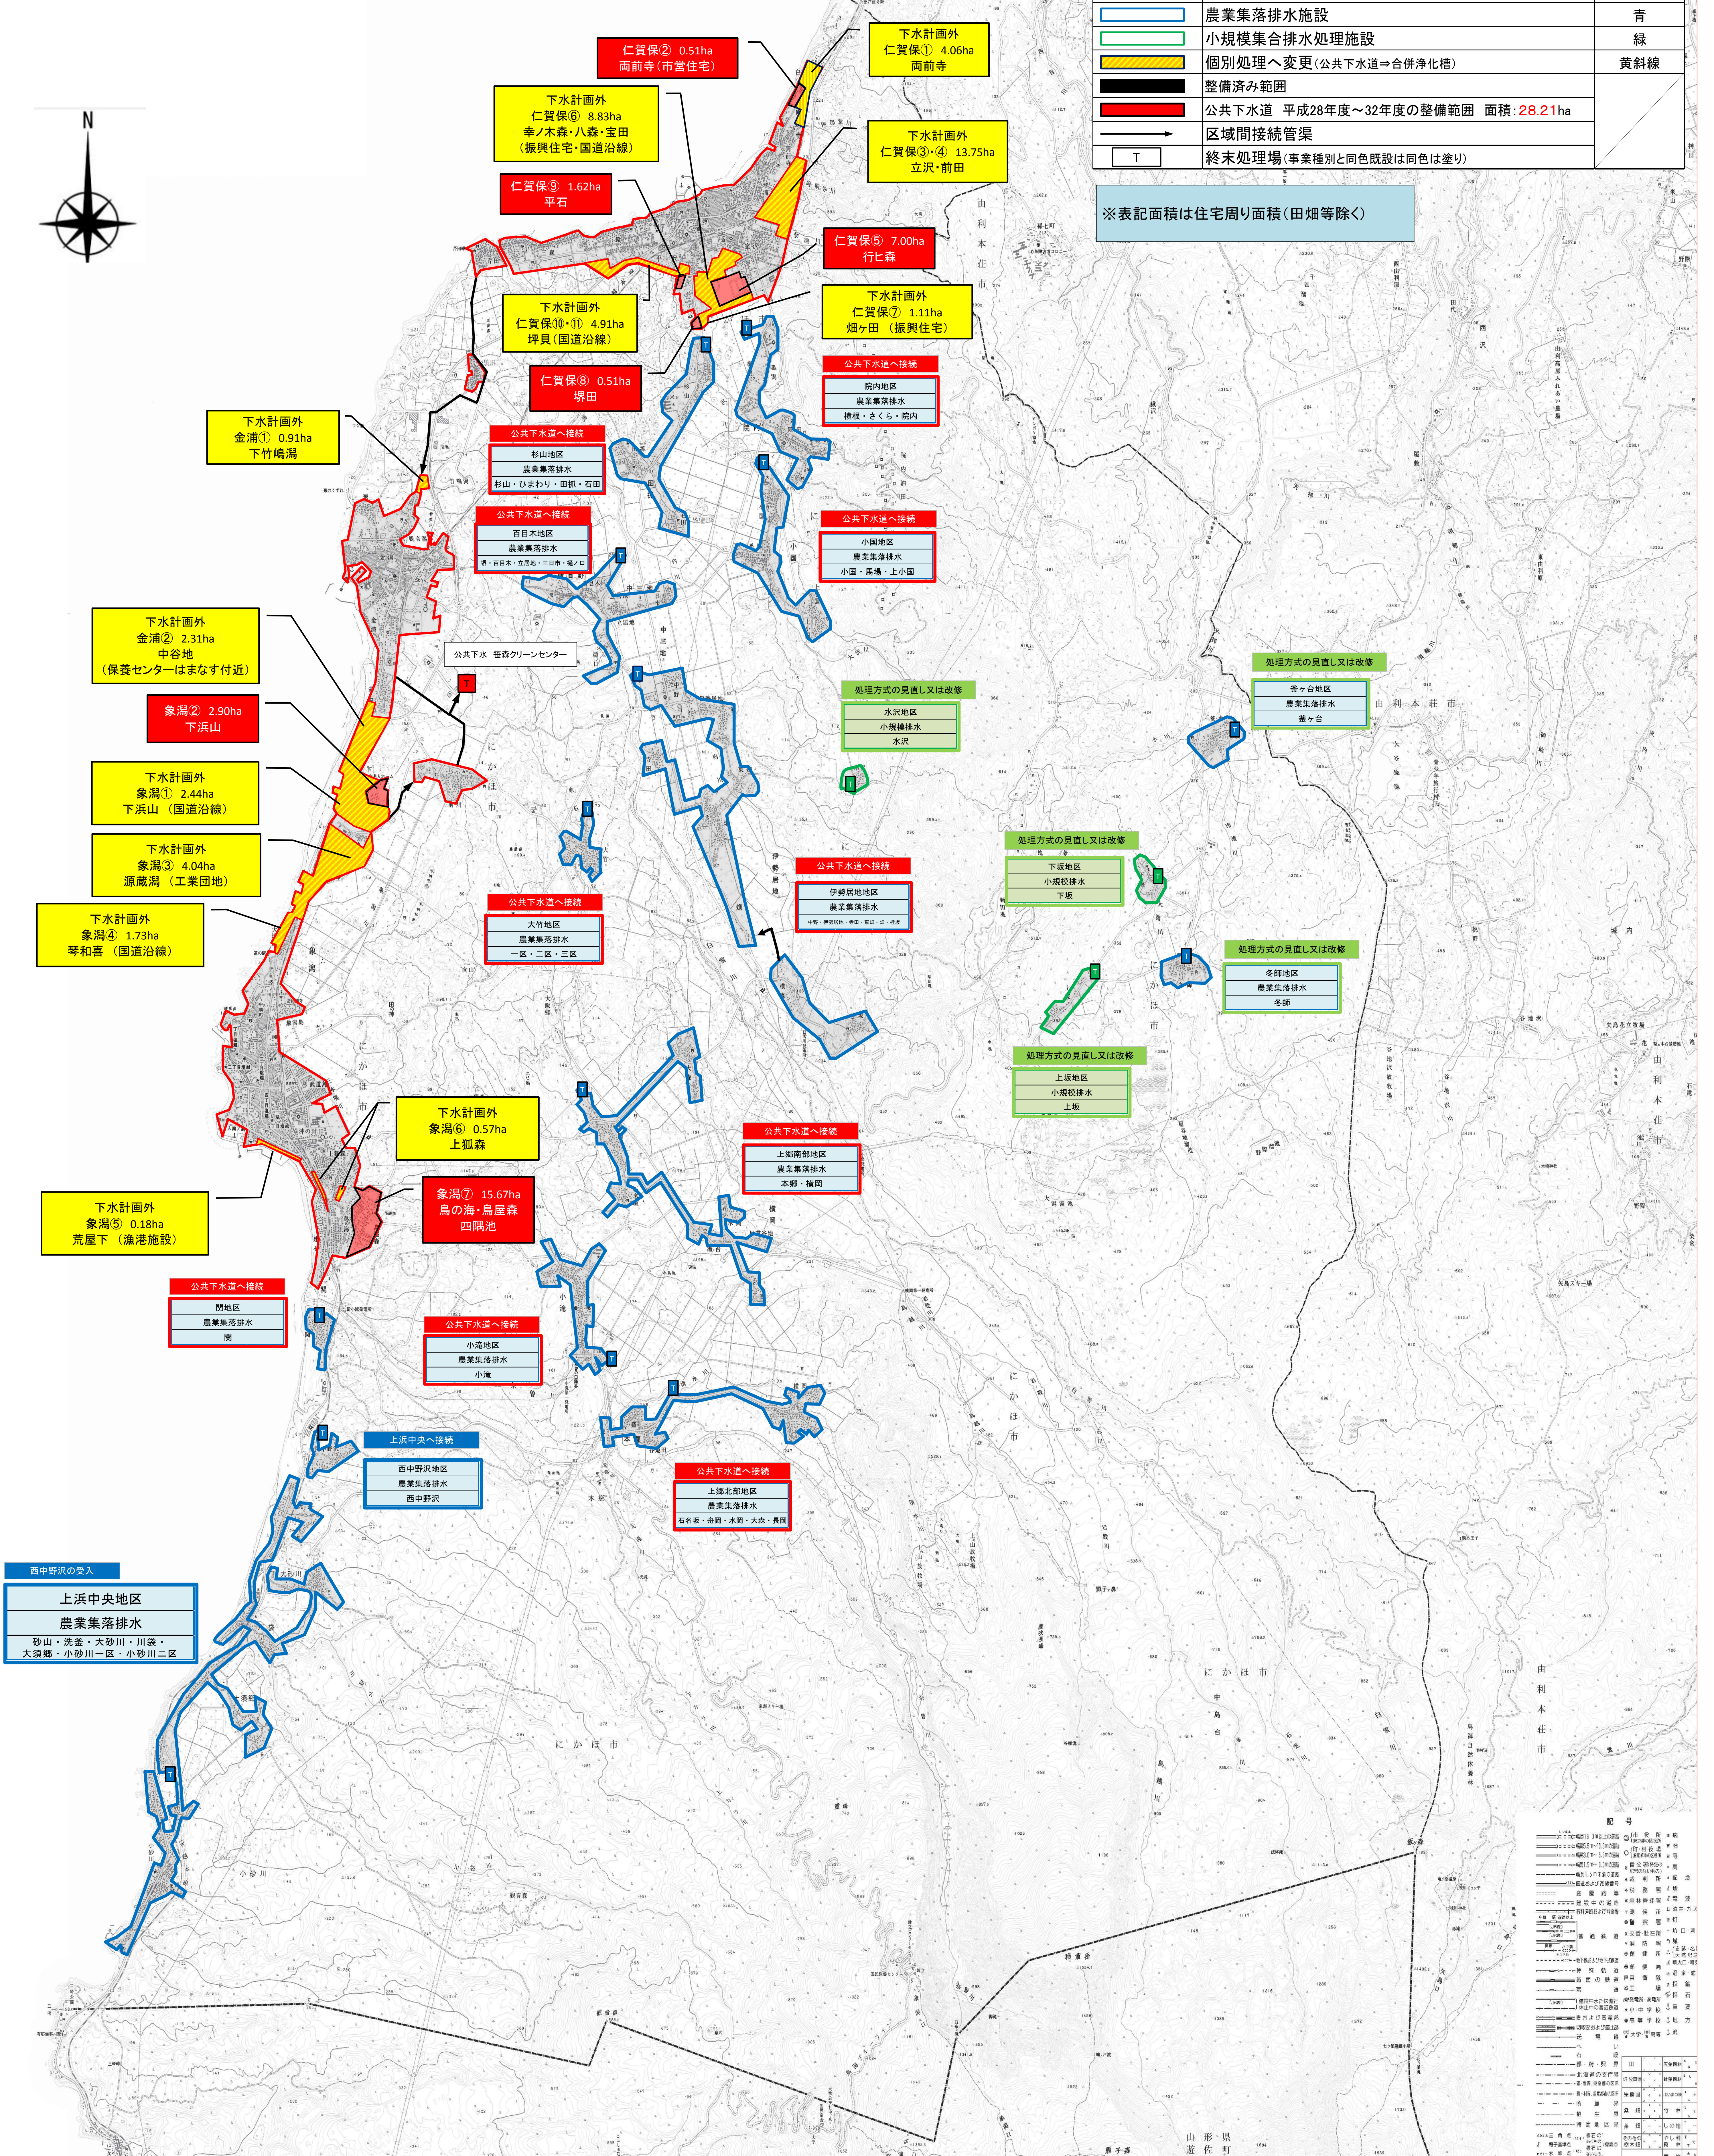

記号	内容
—	市町村界
—	公共下水道
—	農業集落排水施設
—	小規模集排水処理施設
—	個別処理へ変更(公共下水道⇒合併浄化槽)
—	整備済み範囲
—	公共下水道 平成28年度～32年度の整備範囲 面積:28.21ha
—	区間接続管渠
T	終末処理場(事業種別と同色既設は同色は塗り)