
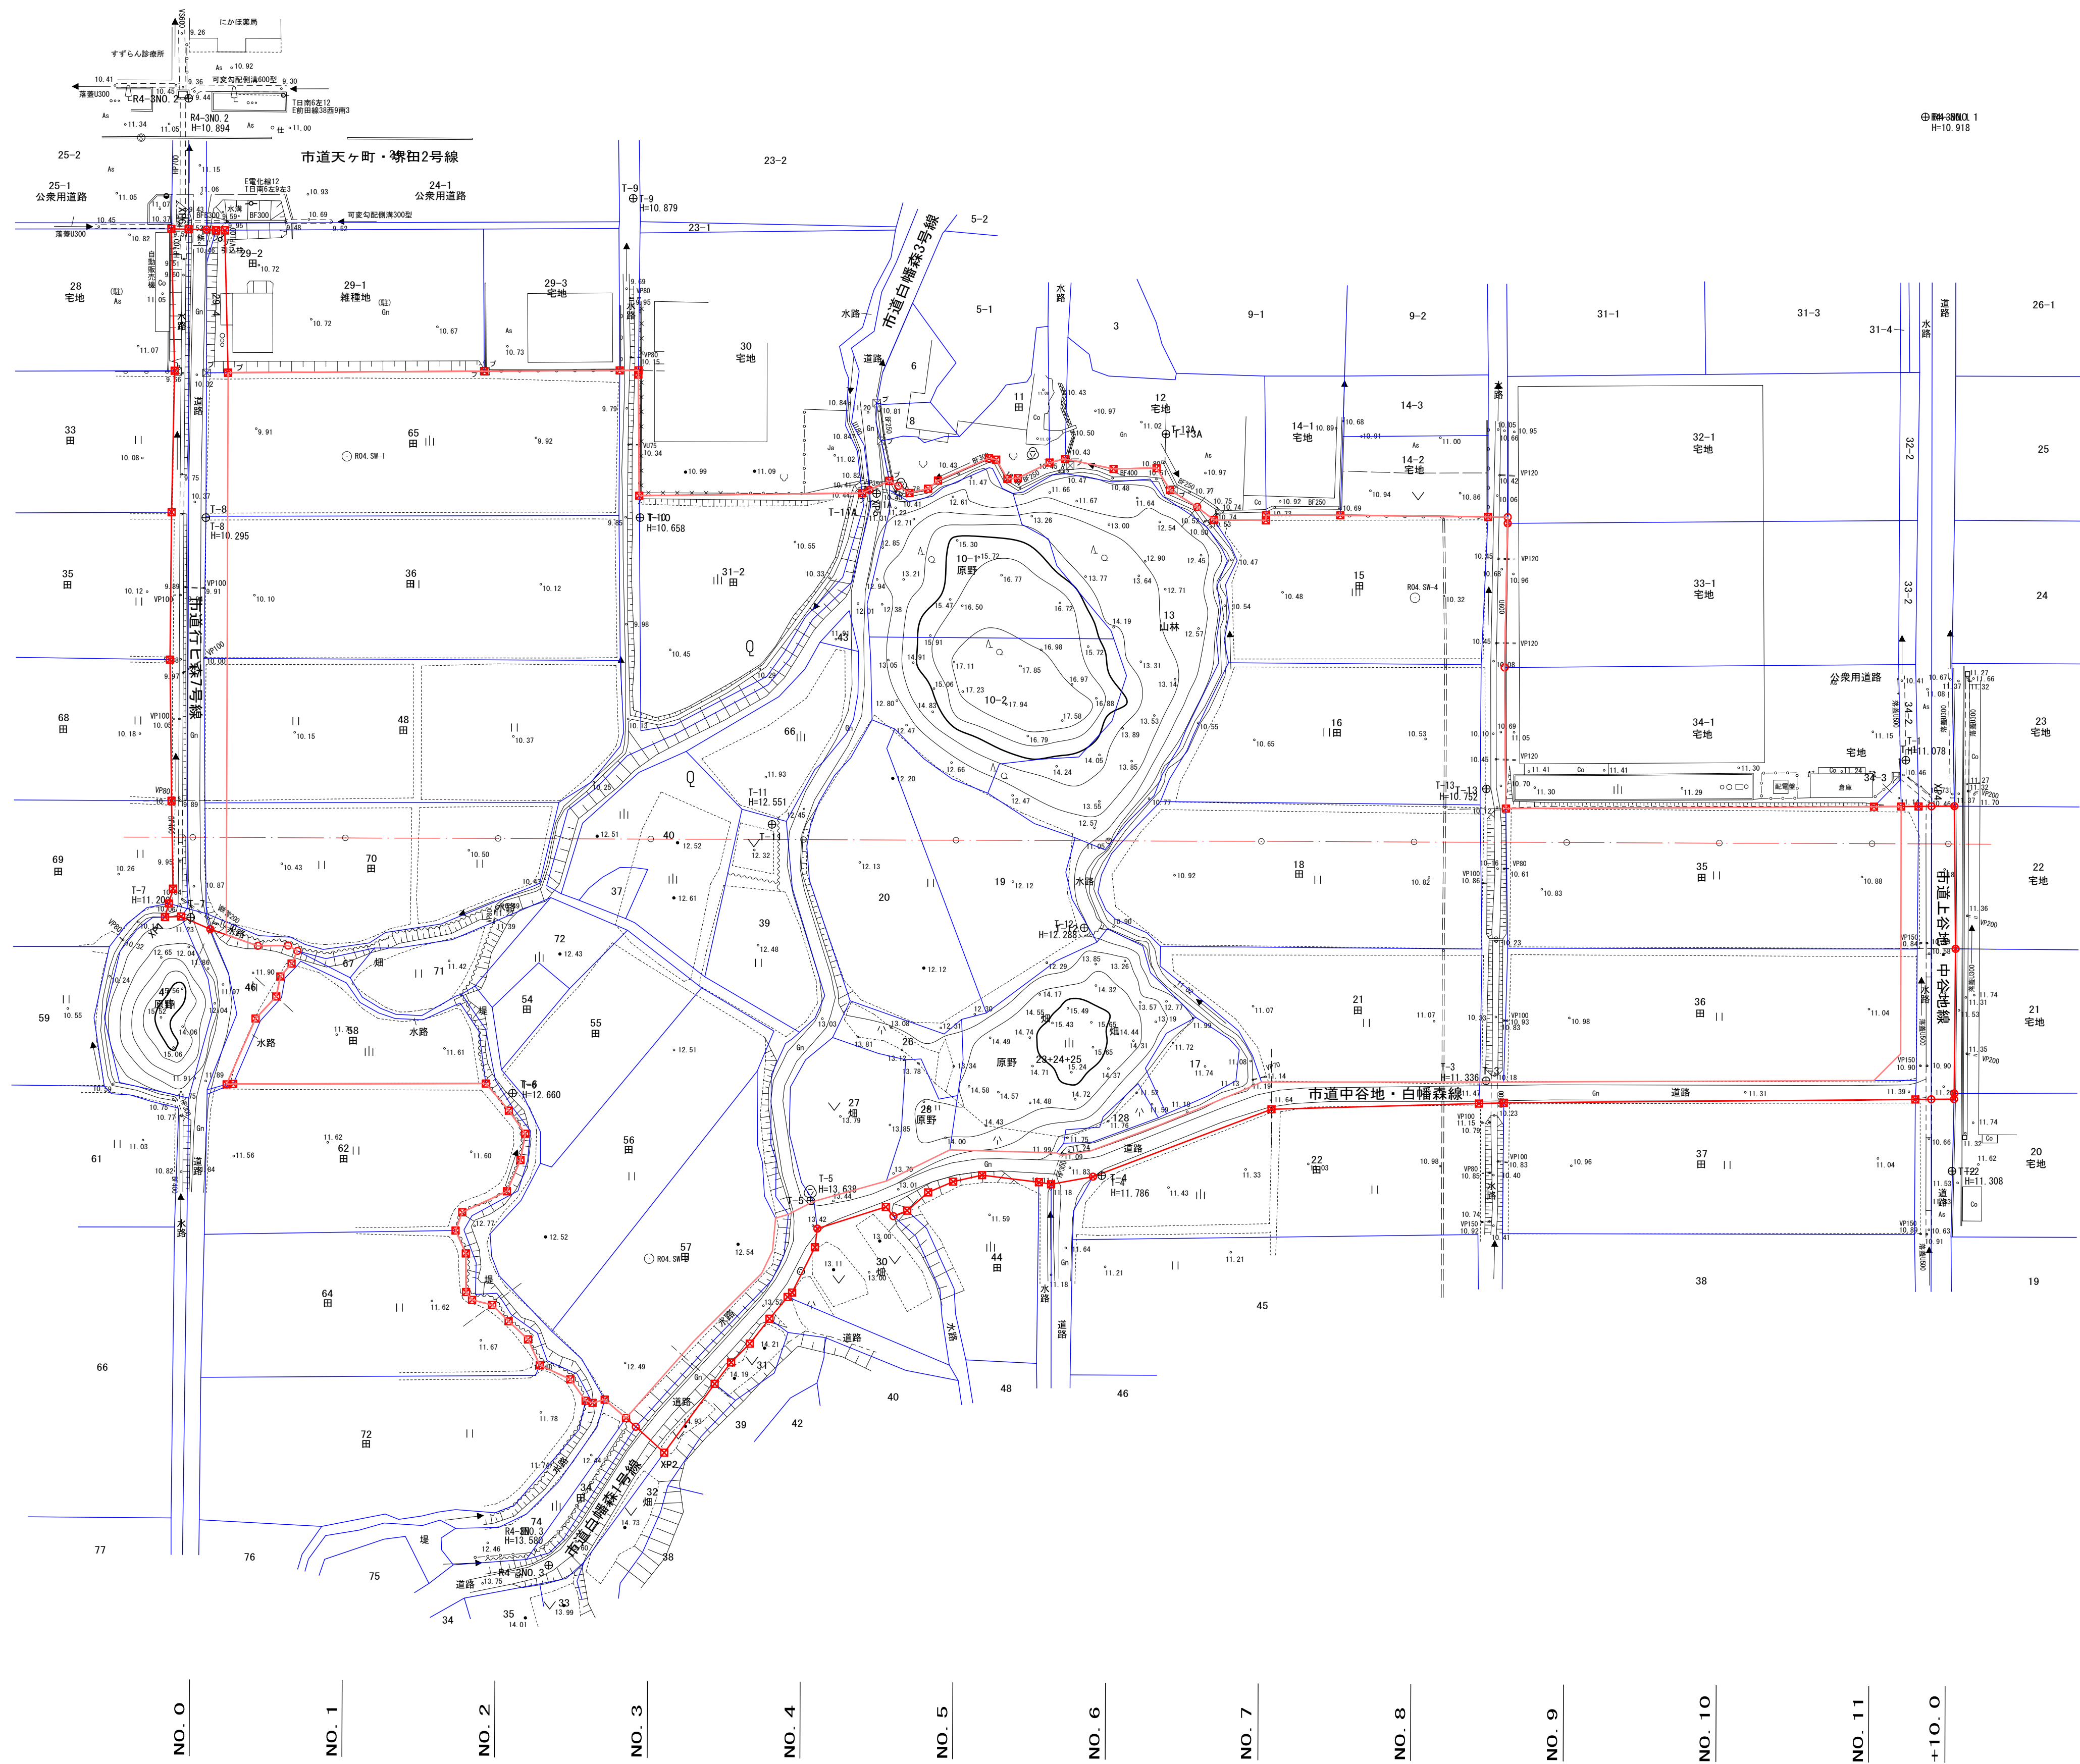


別紙2 現況平面図

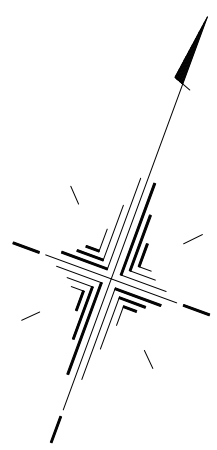

本平面図は、にかほ市若者支援住宅敷地造成事業実施前の状況を示すものである

業 務 名			
図 面 名	平 面 図		
作成年月日	令和 4 年 6 月		
縮 尺	1：500	図面番号	1/1
会 社 名	にかほ市		