


別紙4 インフラ整備状況（上水道）

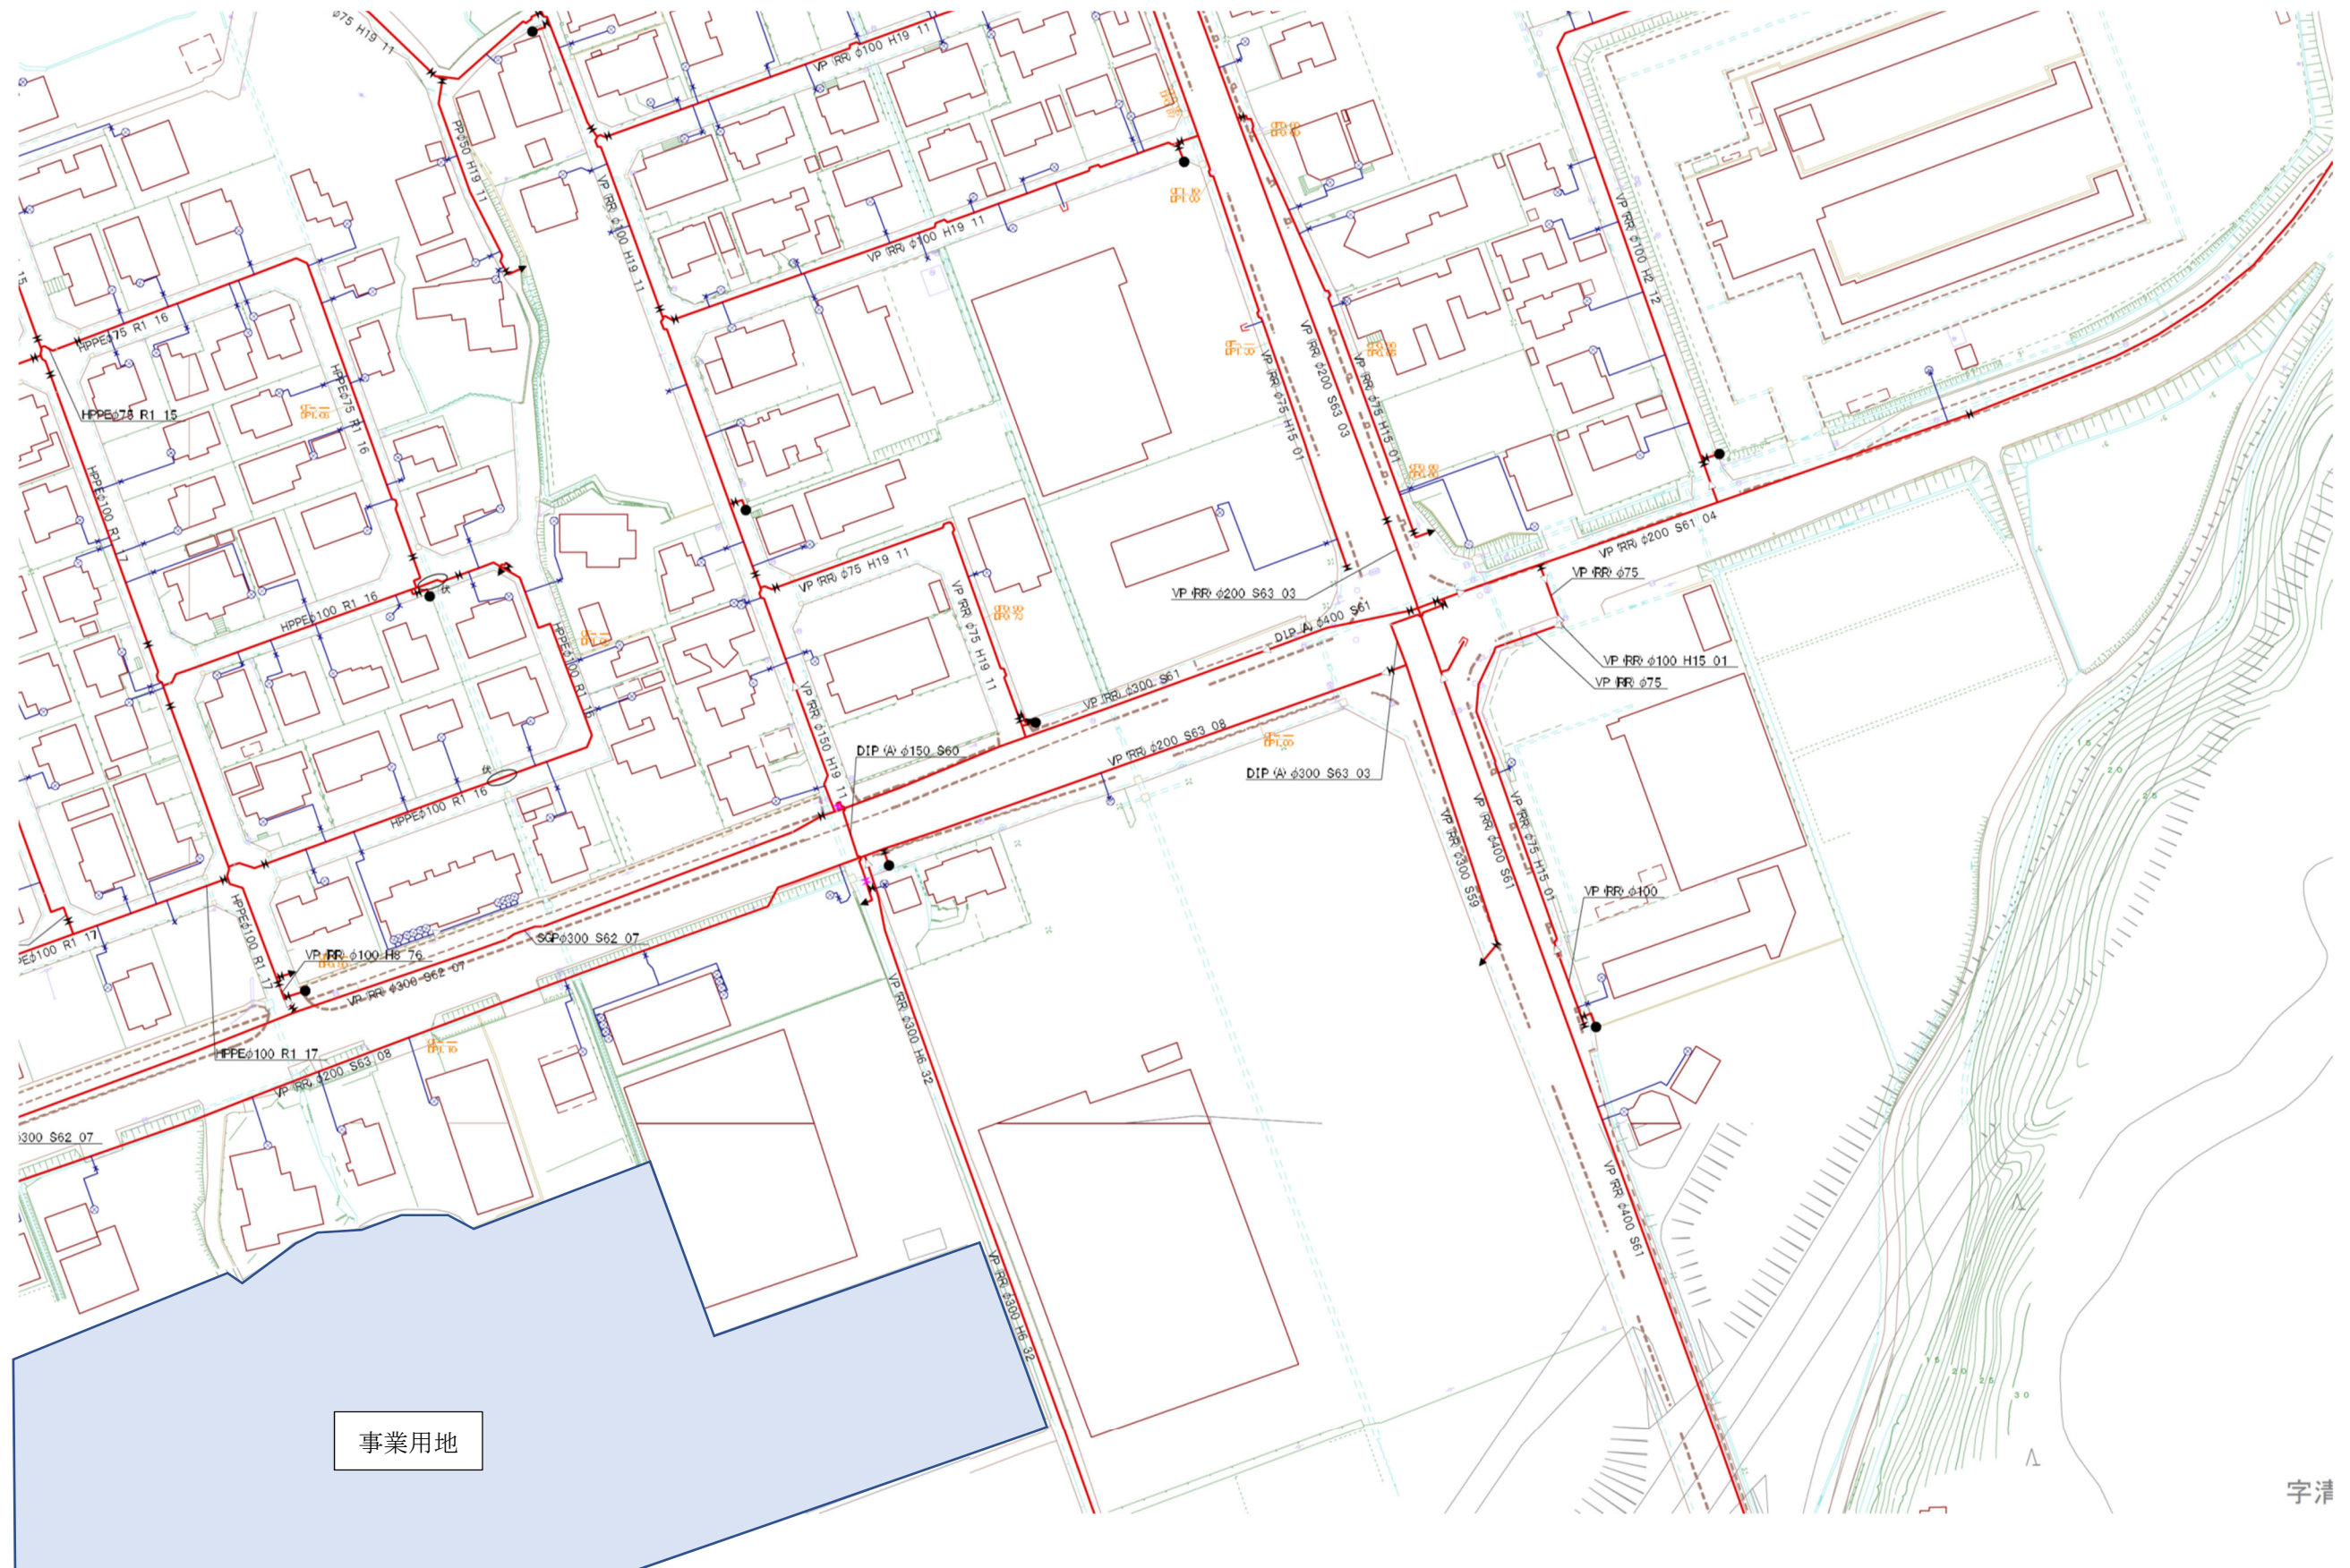

字清



